

Stängs av v.4 för rivning v.5

Stängs av v.3 för rivning v.4


FÖRKLARINGAR



- Fastighetsgräns
- Arbetsområdesgräns
Linje ritad 2 meter utanför gränsen
- Takutsprång
- Entré/utrymning

BTG Betongplattor, befintliga

- Cykelparkering, tvåvåningsstall enkelsidigt
CC 400 MM
Nummer anger antal cykelplatser
- Cykelparkering, tvåvåningsstall dubbelsidigt
CC 400 MM
Nummer anger antal cykelplatser
- Cykelparkering, befintliga ställ som flyttas
Nummer anger antal cykelplatser

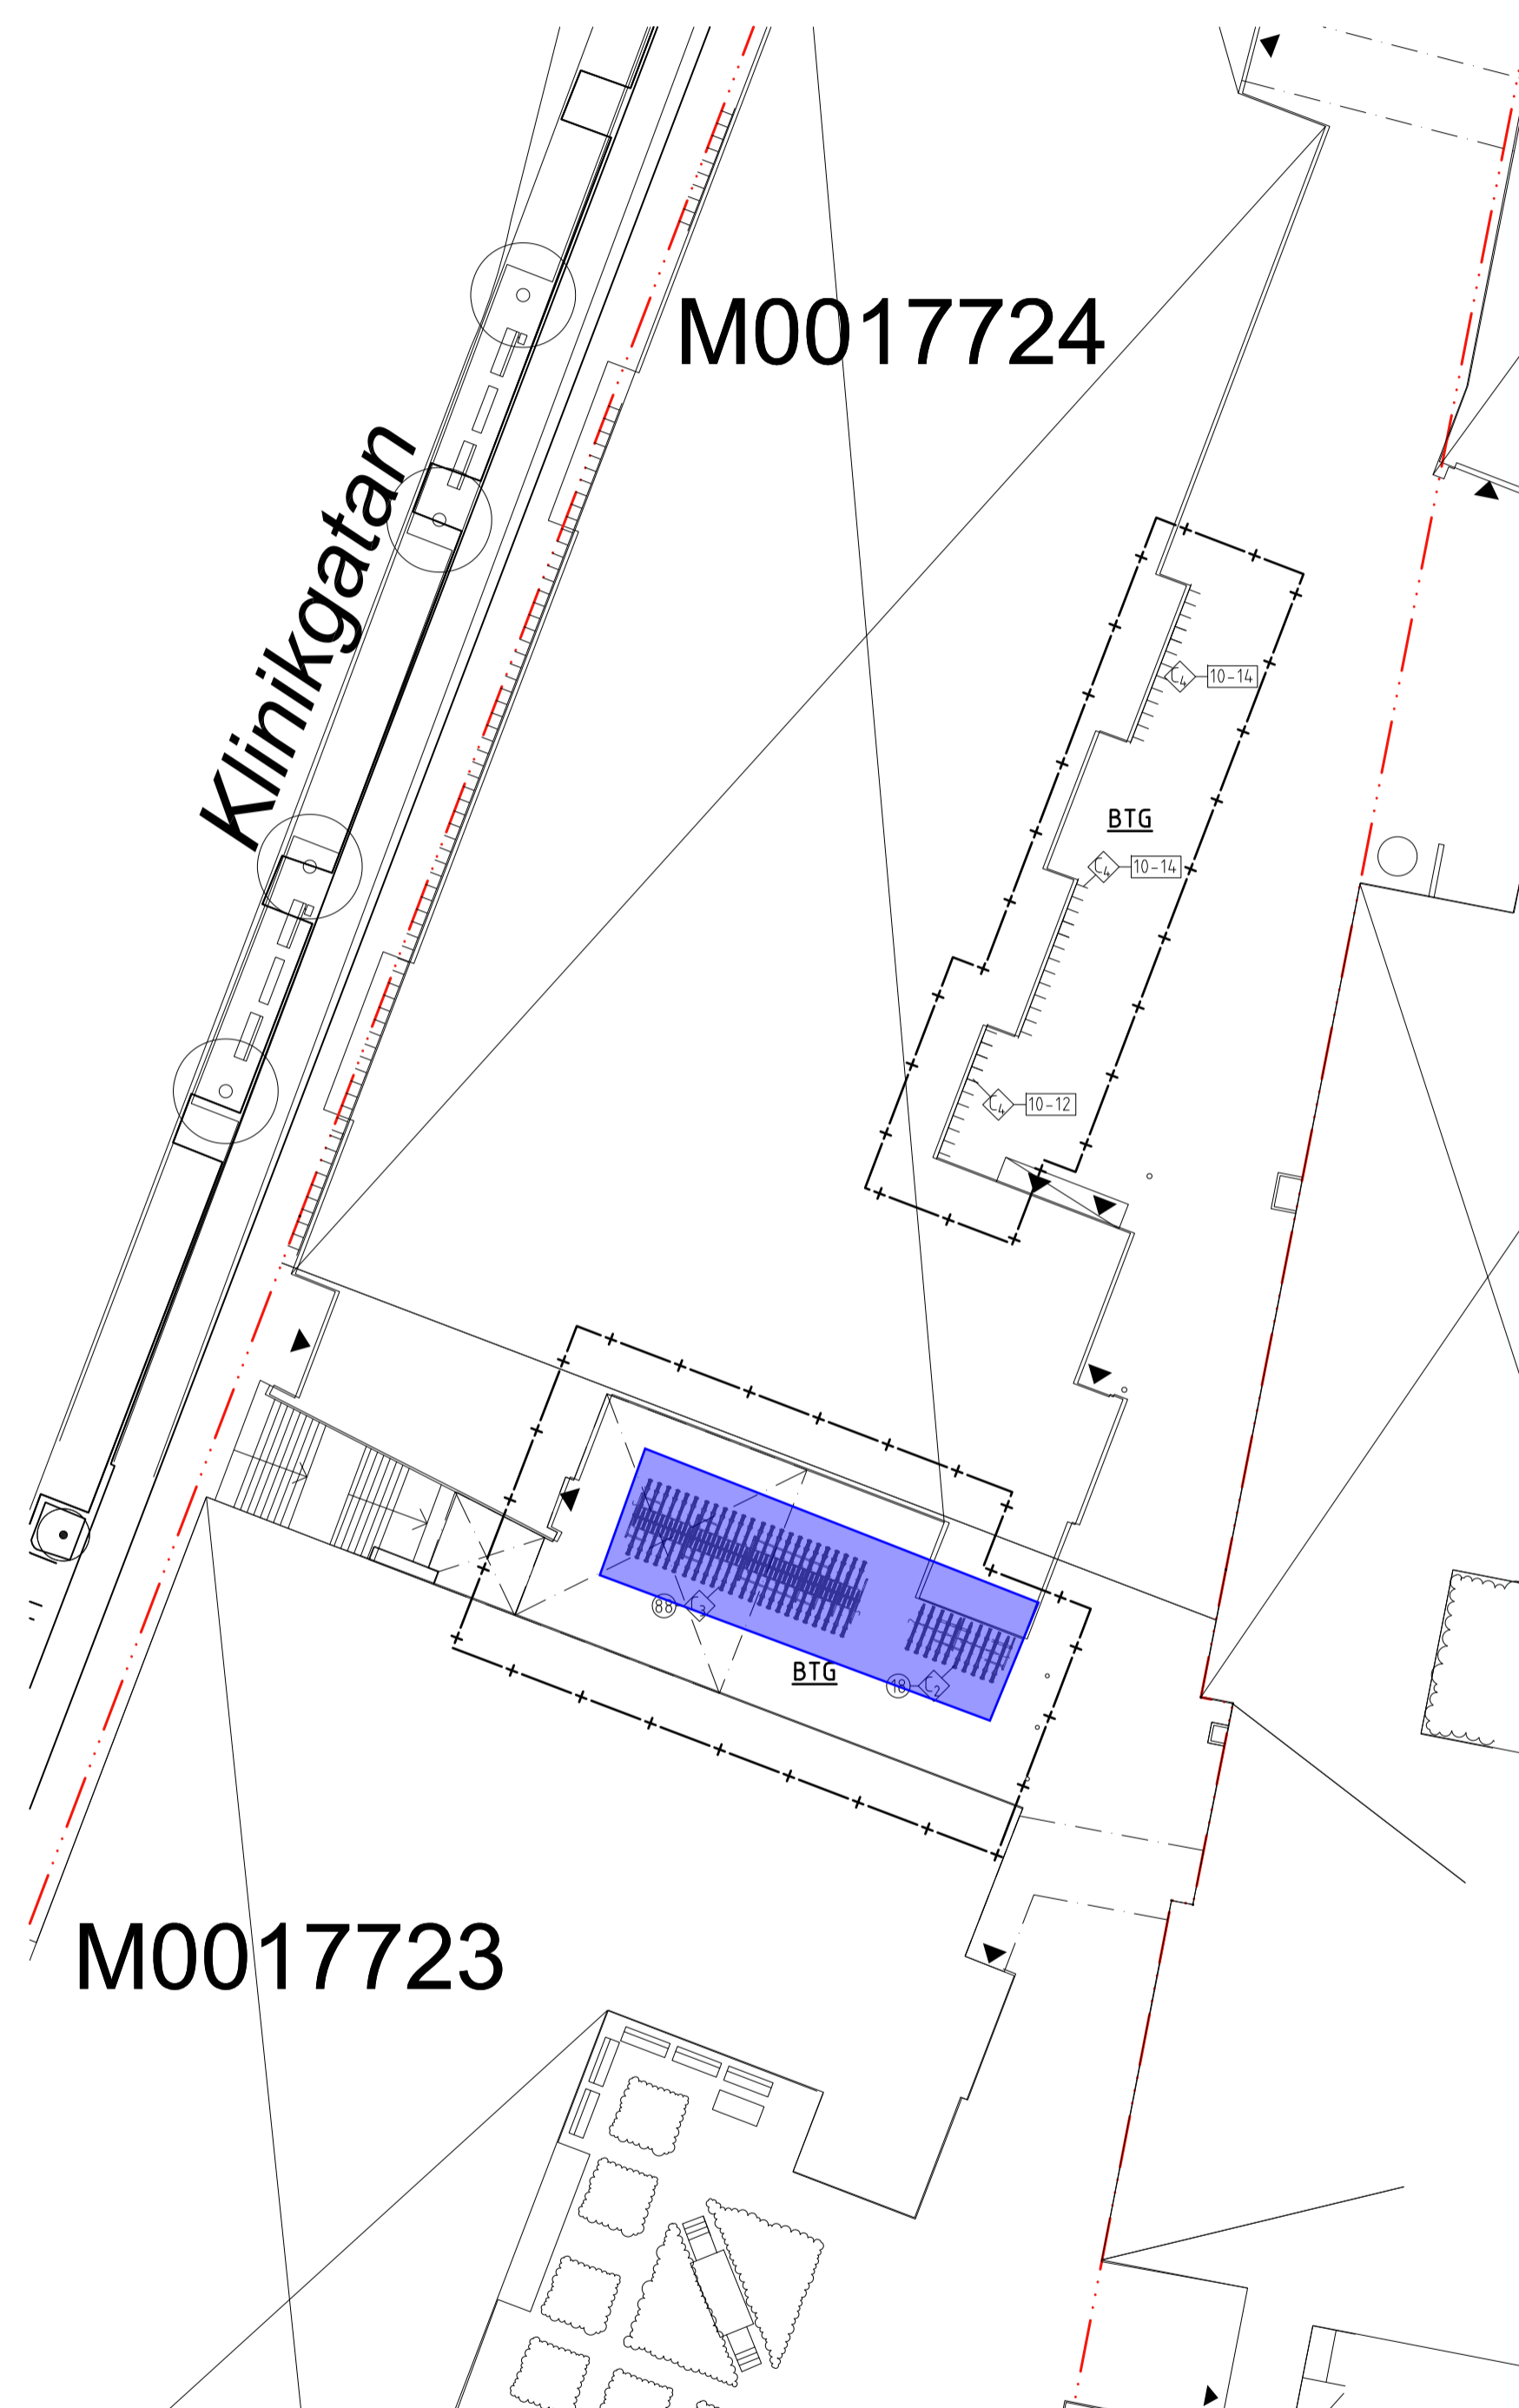

**FÖRSLAGSHANDLING
ÖKAT CC-MÅTT
TVÅVÅNINGSTÄLL
NYTT CC-MÅTT: 400 MM**

2020-09-09

BET	ANT	ÄNDRINGEN AVSER	DATUM	SIGN

BYGGHANDLING



AKADEMISKA HUS

Akademiska Hus AB Region Syd
Akademiskahus.se

FORUM MEDICUM

REGISTERFÄSTIGHEIT
ESKIL 21
EJENDOMSREGISTERNUMMER
M0017717
FUSJÖEL
PLAND ANSV. PAR

REGISTRERINGSNUMMER

UPPDRAG NR
18088300
FÖRSTÄD
NIHL

KONSULT
LANDSKAPSGRUPPEN ÖRESUND AB

DATUM
2020-08-17
REV./REL. DATUM

UTRUSTINGSPLAN KOMPLETTERING AV CYKELPARKERINGAR

FORMAT	SKALA	NUMMER	BET
A1	1:250	M-32-1-012	-